


Planirani Zahvat - 'Rekonstrukcija državne ceste D-8, dionica Kaštel Gomilica - Kaštel Stari', predviđen je PP Splitsko dalmatinske županije

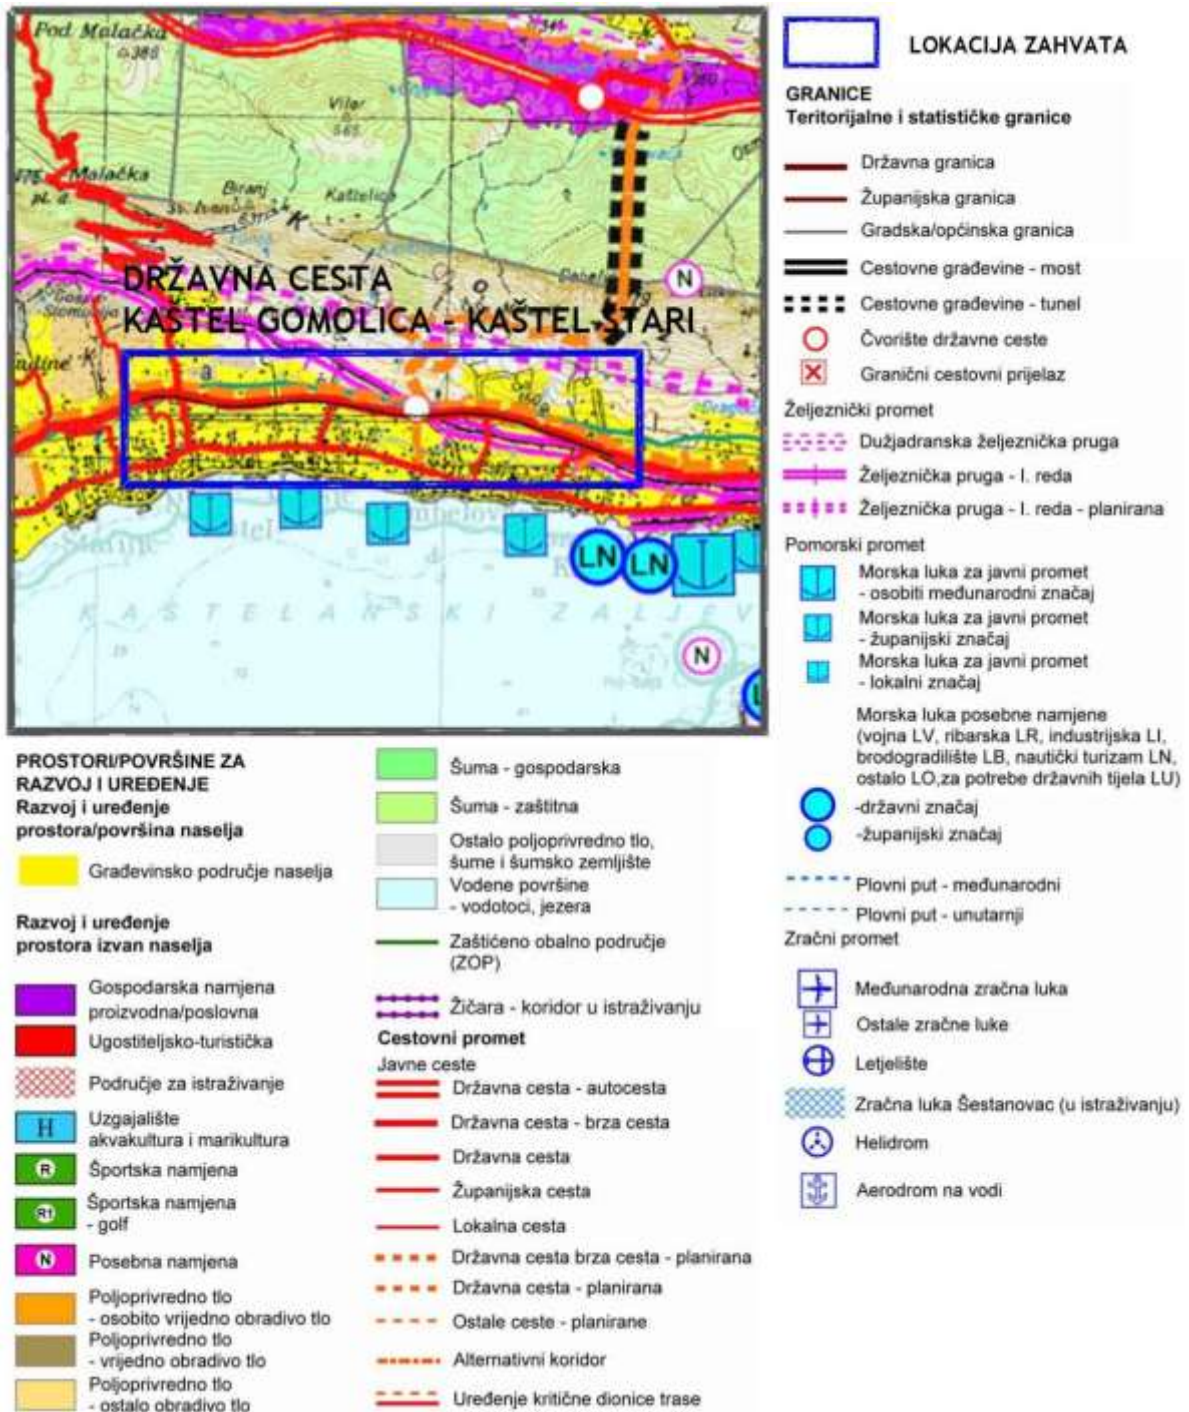

Izvadak iz kartografskog prikaza 1. Korištenje i namjena prostora PP Splitsko-dalmatinske županije, s ucrtanim zahvatom