


Planirani zahvat 'Brza cesta s odvojkom do grada Ploče', predviđen je PP Dubrovačko-neretvanske županije

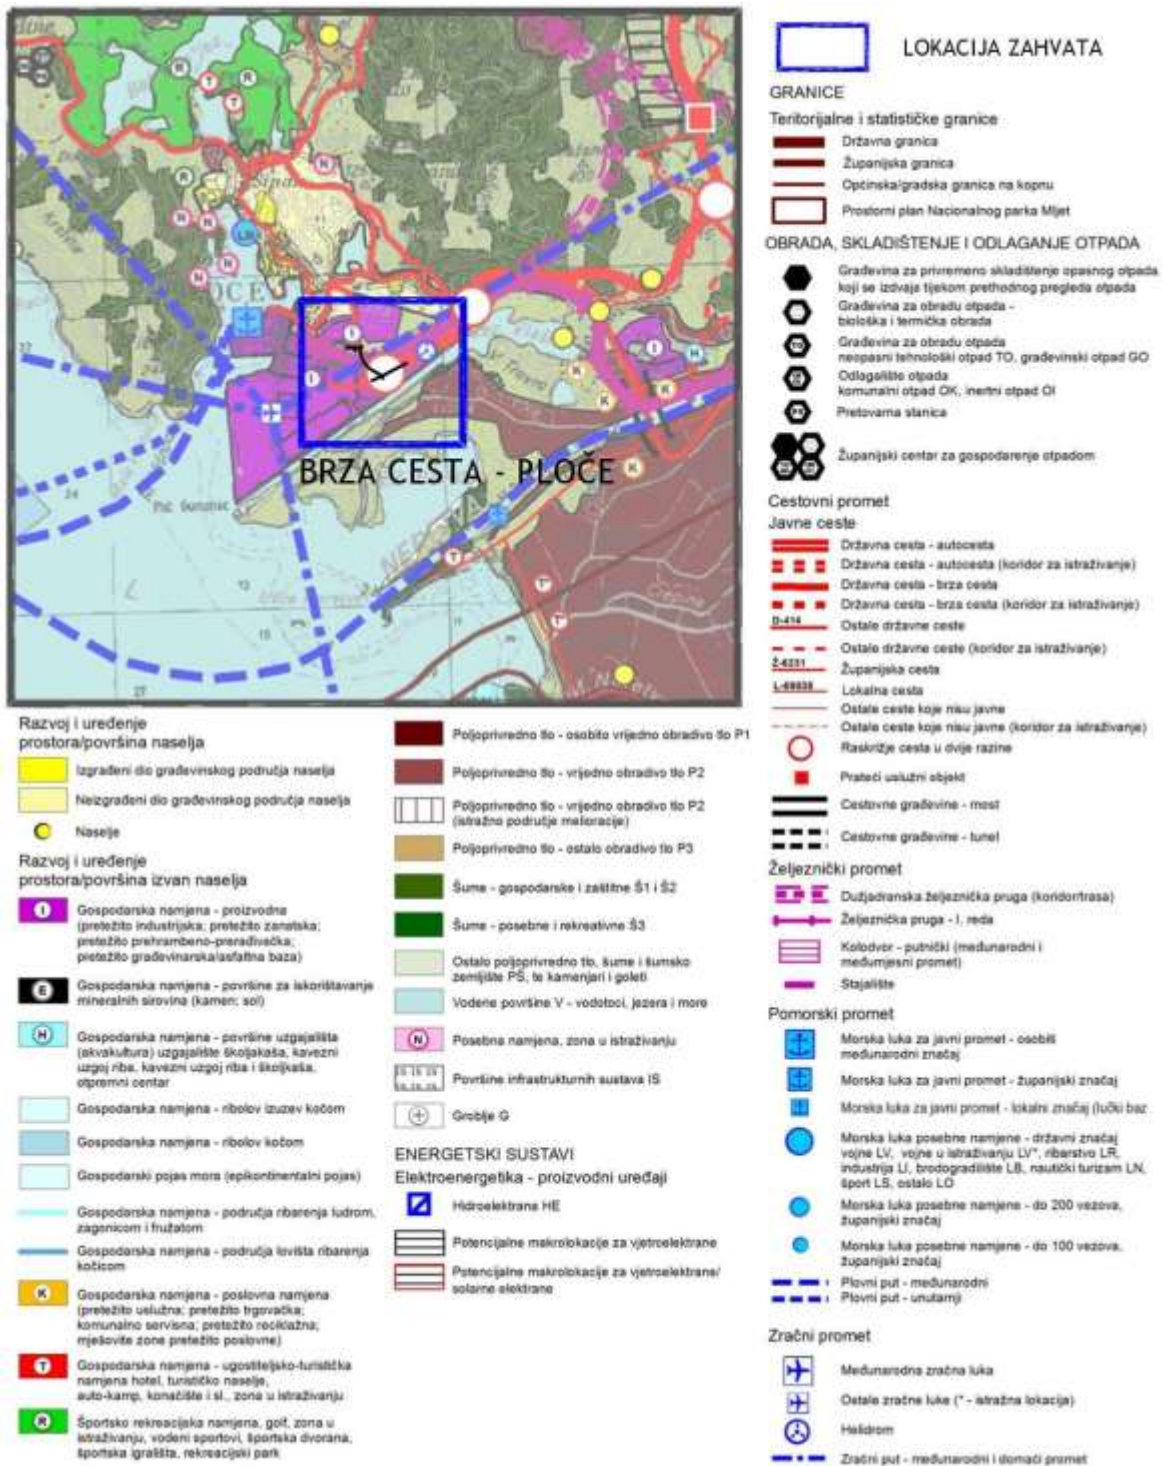

Izvadak iz kartografskog prikaza 1. Korištenje i namjena prostora PP Dubrovačko-neretvanske županije, s ucrtanim zahvatom