


Planirani zahvat - 'dionica Beli Manastir - Most Drava na autocesti A5 Beli Manastir - Osijek - Svilaj', predviđen je PP Osječko-baranjske županije.

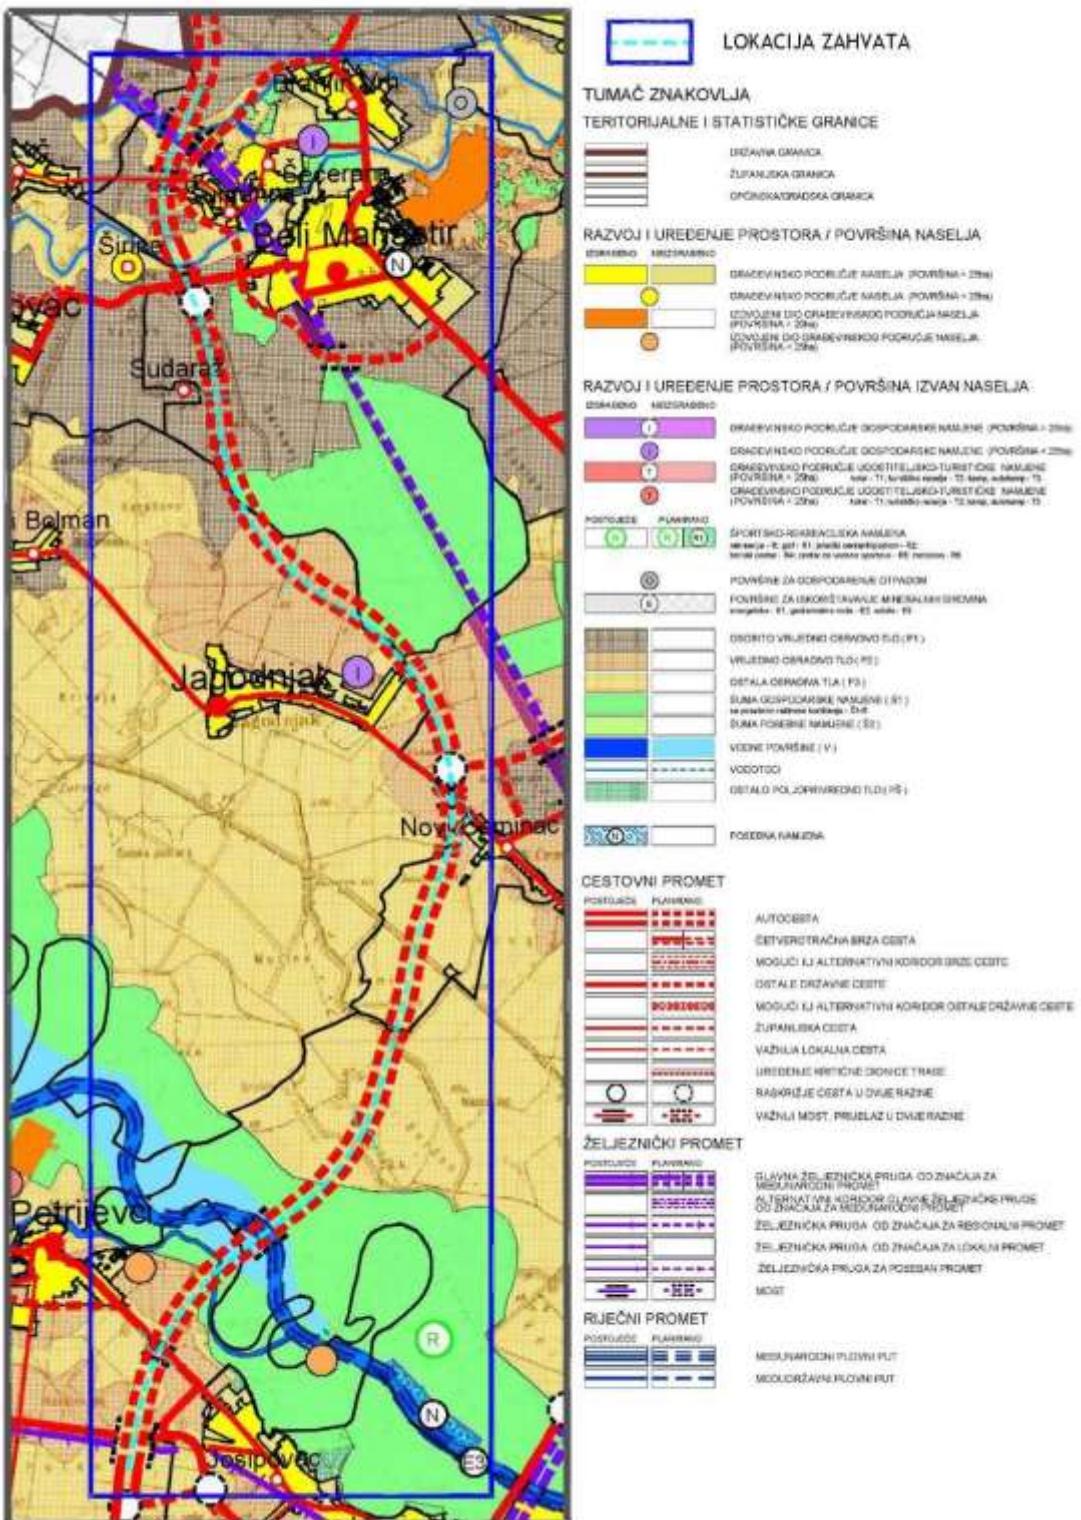

Izvadak iz kartografskog prikaza 1. Korištenje i namjena prostora PP Osječko-baranjske županije, s ucrtanim zahvatom