


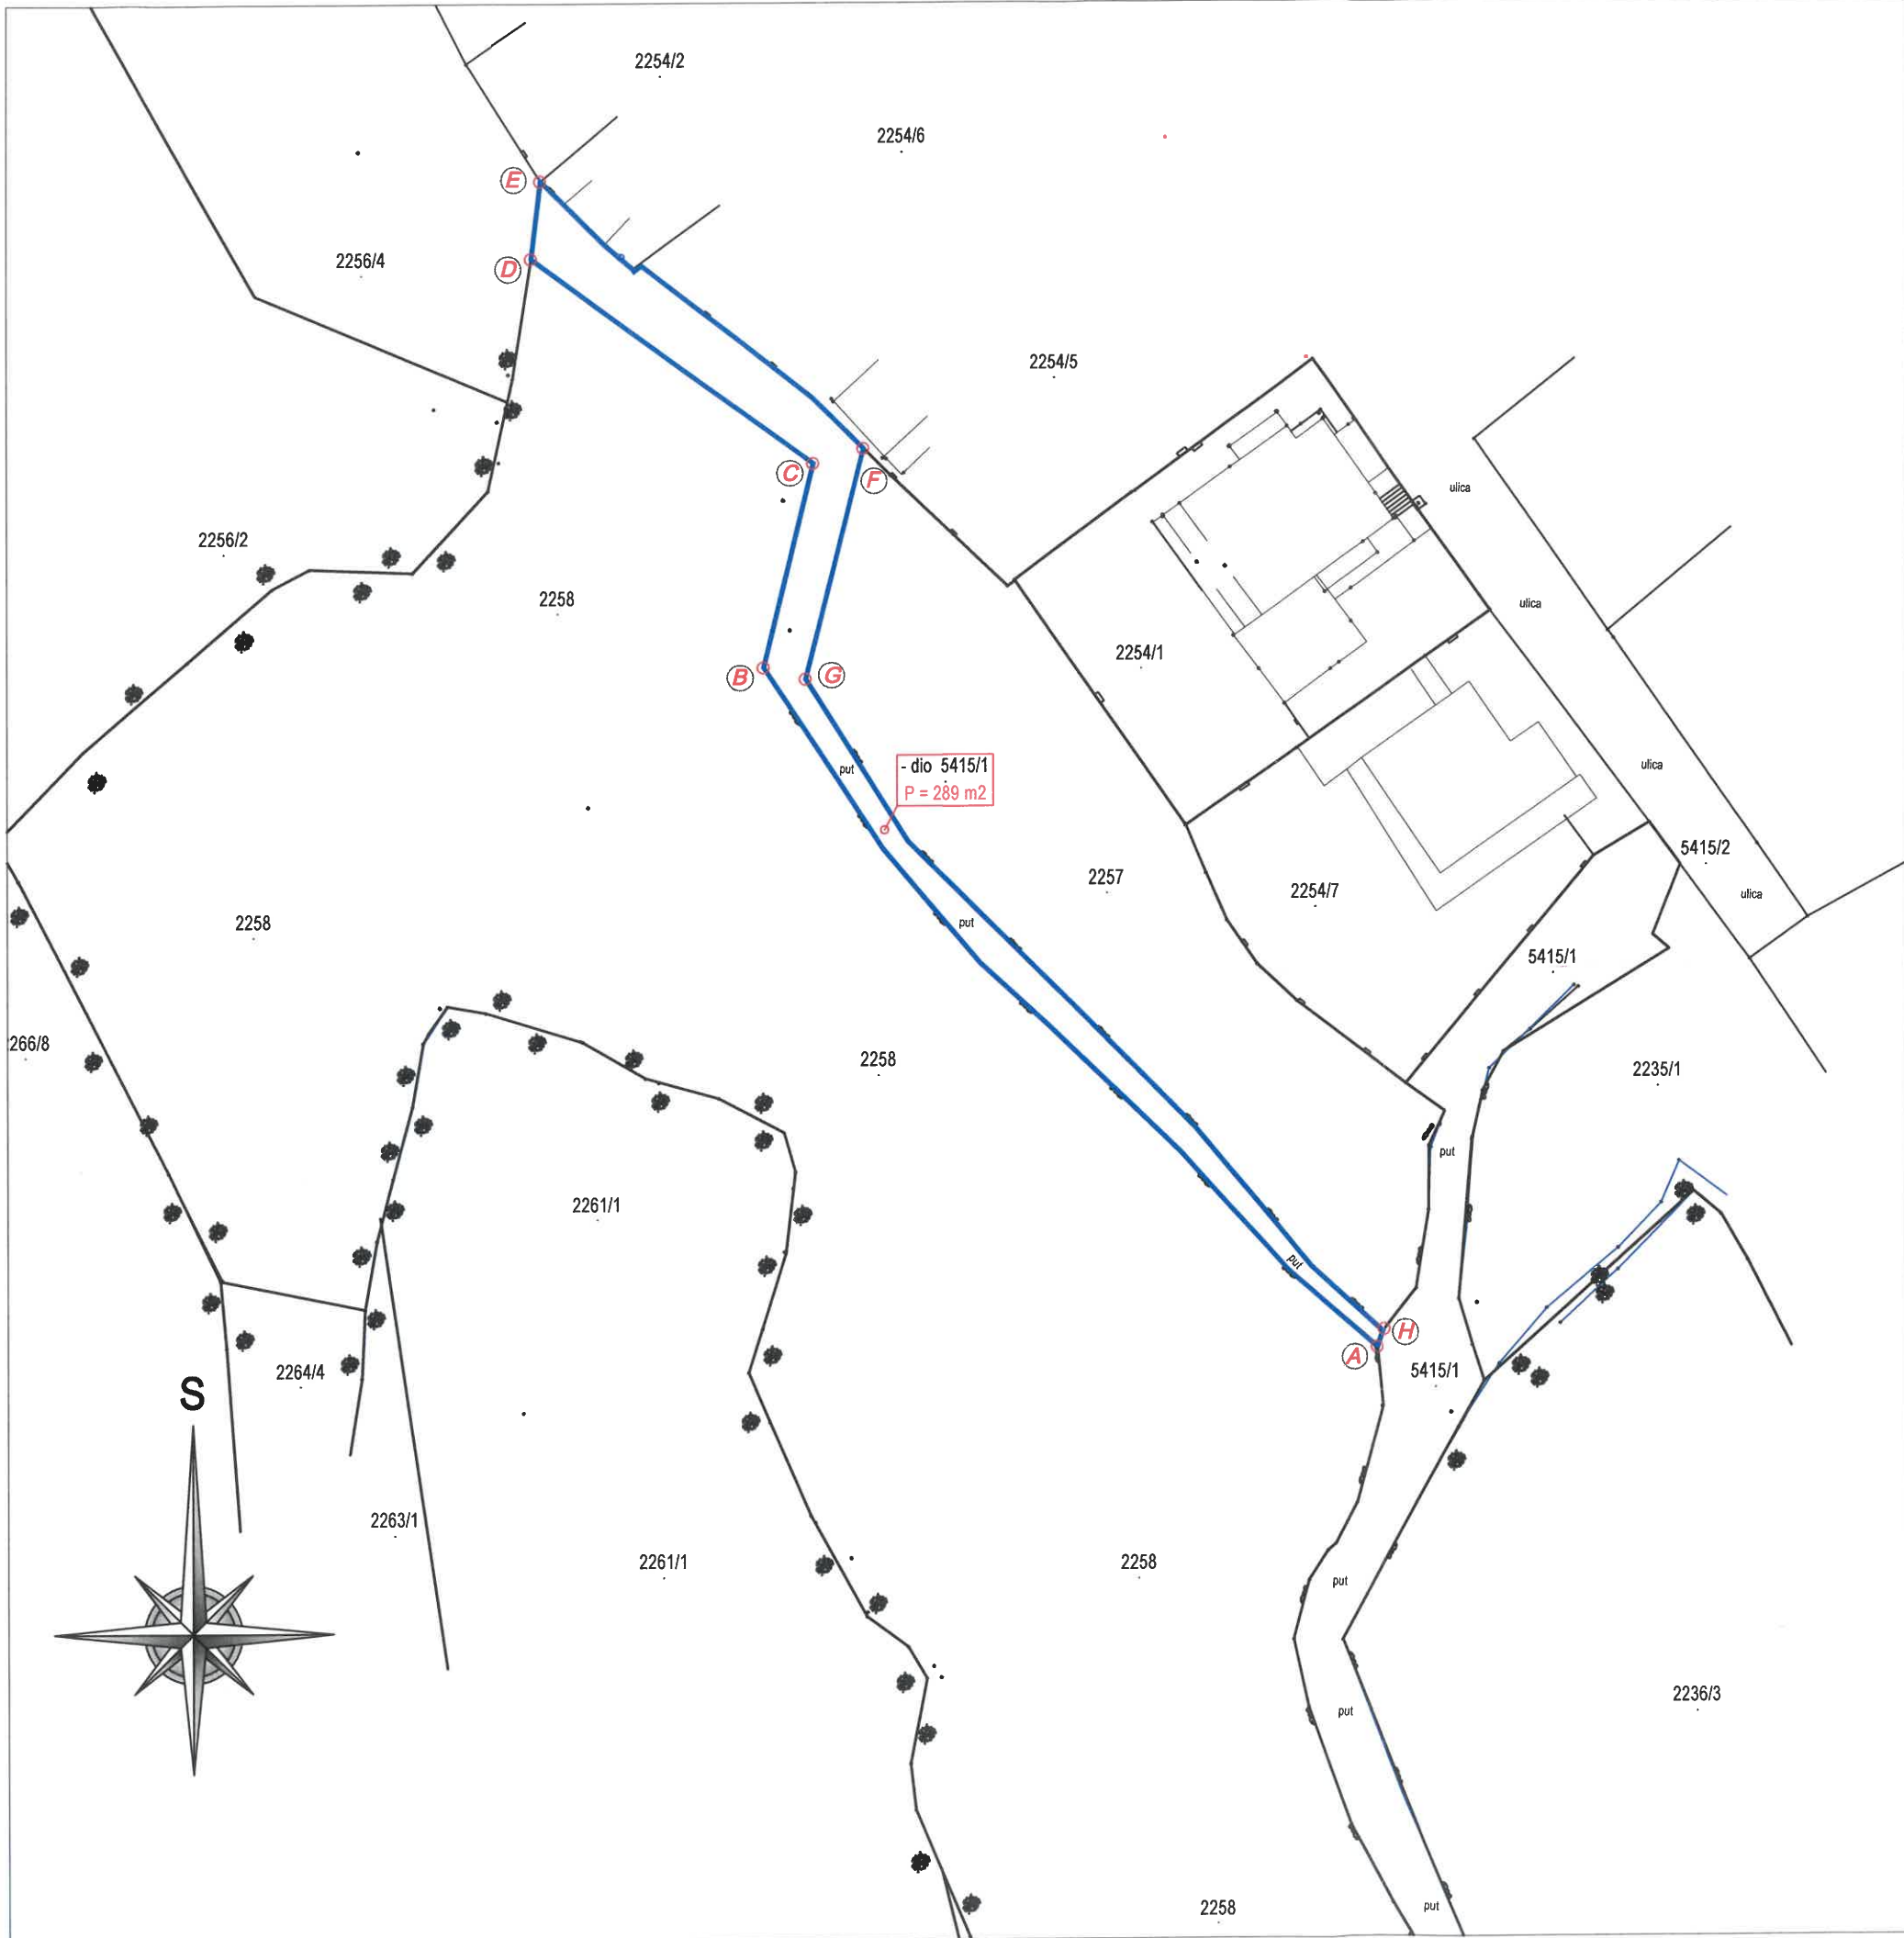

A-B-C-DE-F-G-H-A - dio č.zem. 5415/1 P= 289 m2

Napomena:
Ovaj geodetski snimak izrađen je na osnovu podataka dobivenih geodetskom izmjerom stvarnog stanja, onako kako su ih pod punom moralnom, materijalnom i kaznenom odgovornošću pokazali naručitelji. Geodetski snimak ne preudicira vlasništvo ili stvarni posjed, nije dokaz vlasništva, već je podloga za rješavanje vlasništva tj. imovinsko- pravnih odnosa na prijedlog naručitelja.

GEODETSKI SITUACIJSKI NACRT
Mjerilo 1: 500

 Ured ovlaštenog inženjera geodezije Luka Lakoš mag.ing.geod.			
OIB: 65502524827, Adresa: Poljana 2, 22000 Šibenik, Tel./Fax: +385 (022) 342 321, mob: +385 98 194 3579, e-mail: luka.lakos@gmail.com			
NARUČITELJ:	ILJADIĆA ANTE, OIB: 25829554067, ZAGREB, KUMIČIĆEVA 2 ILJADIĆA VLASTA, OIB: 55368831116, ŠIBENIK, JADRJKA VII 41 MARINOVIĆ IGOR, OIB: 16728277199, GREBAŠTICA, GREBAŠTICA DONJA 133		
LOKACIJA:	RAŽINE	K.O. DONJE POLJE	
PREDMET:	GEODETSKI SITUACIJSKI NACRT		
MJERILO:	1:500	DATUM:	17.07.2025.g.
IZRADIO:	Luka Lakoš mag.ing. geod.		
OVLAŠTENI INŽENJER	Luka Lakoš mag.ing. geod. br. upisa: 969	Potpis / pečat: Luka Lakoš mag. ing. geod. et geoinf. Ovlašten inženjer geodezije URED OVLAŠTENOG INŽENJERA GEODEZIJE LUKA LAKOŠ ŠIBENIK 