

KATIĆ BAU d.o.o.

za graditeljstvo, prijevoz, trgovinu, servisne usluge i geodetske poslove

Dr. Ante Starčevića 7, Lovreč, OIB : 25283862090

Lino Gavrilovski, mag. ing. geod. et geoinf.

Mob: 091/619-6920

E-mail: lgavrilovski@gmail.com

Investitor:

IVAN BARAN

MILICE I TURKA 128

ŠIBENIK

OIB: 00874601358


Katastarska općina: ŠIBENIK

MBR: 330264


Detaljni list: 32

GEODETSKI SITUACIJSKI NACRT

Mjerilo 1:150

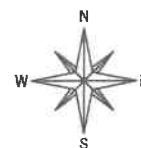

Dio katastarske čestice 3821/1 k.o. Šibenik,
označen slovima A-B-C-D-A, ima površinu 7 m².

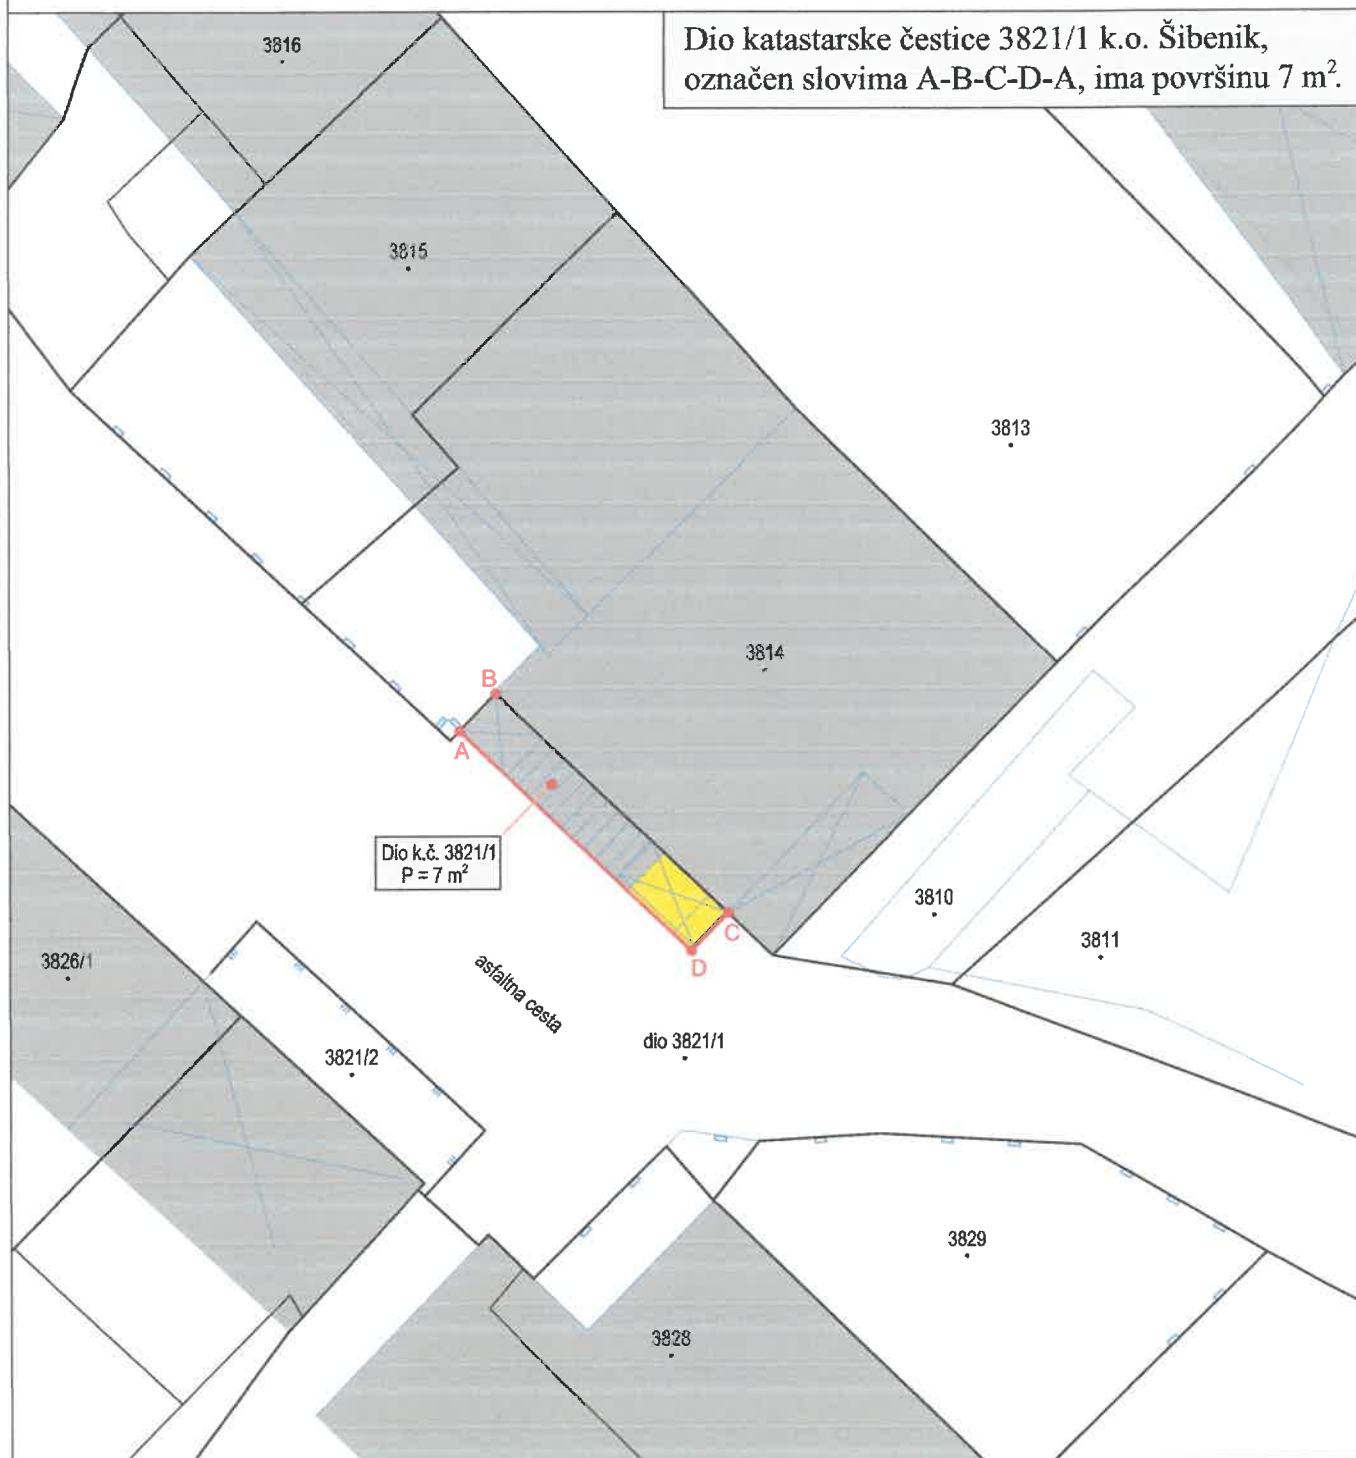

Izradio:

Lino Gavrilovski mag.ing.geod. et. geoinf.

Lovreč, 18. travnja 2025.

Odgovorna osoba za obavljanje stručnih
geodetskih poslova:

Lino Gavrilovski mag.ing.geod. et. geoinf.

**Lino
Gavrilovski**

Digitalno potpisao:

Lino Gavrilovski

Datum: 2025.04.18

13:15:21 +02'00'